



ALBUM SHITJE

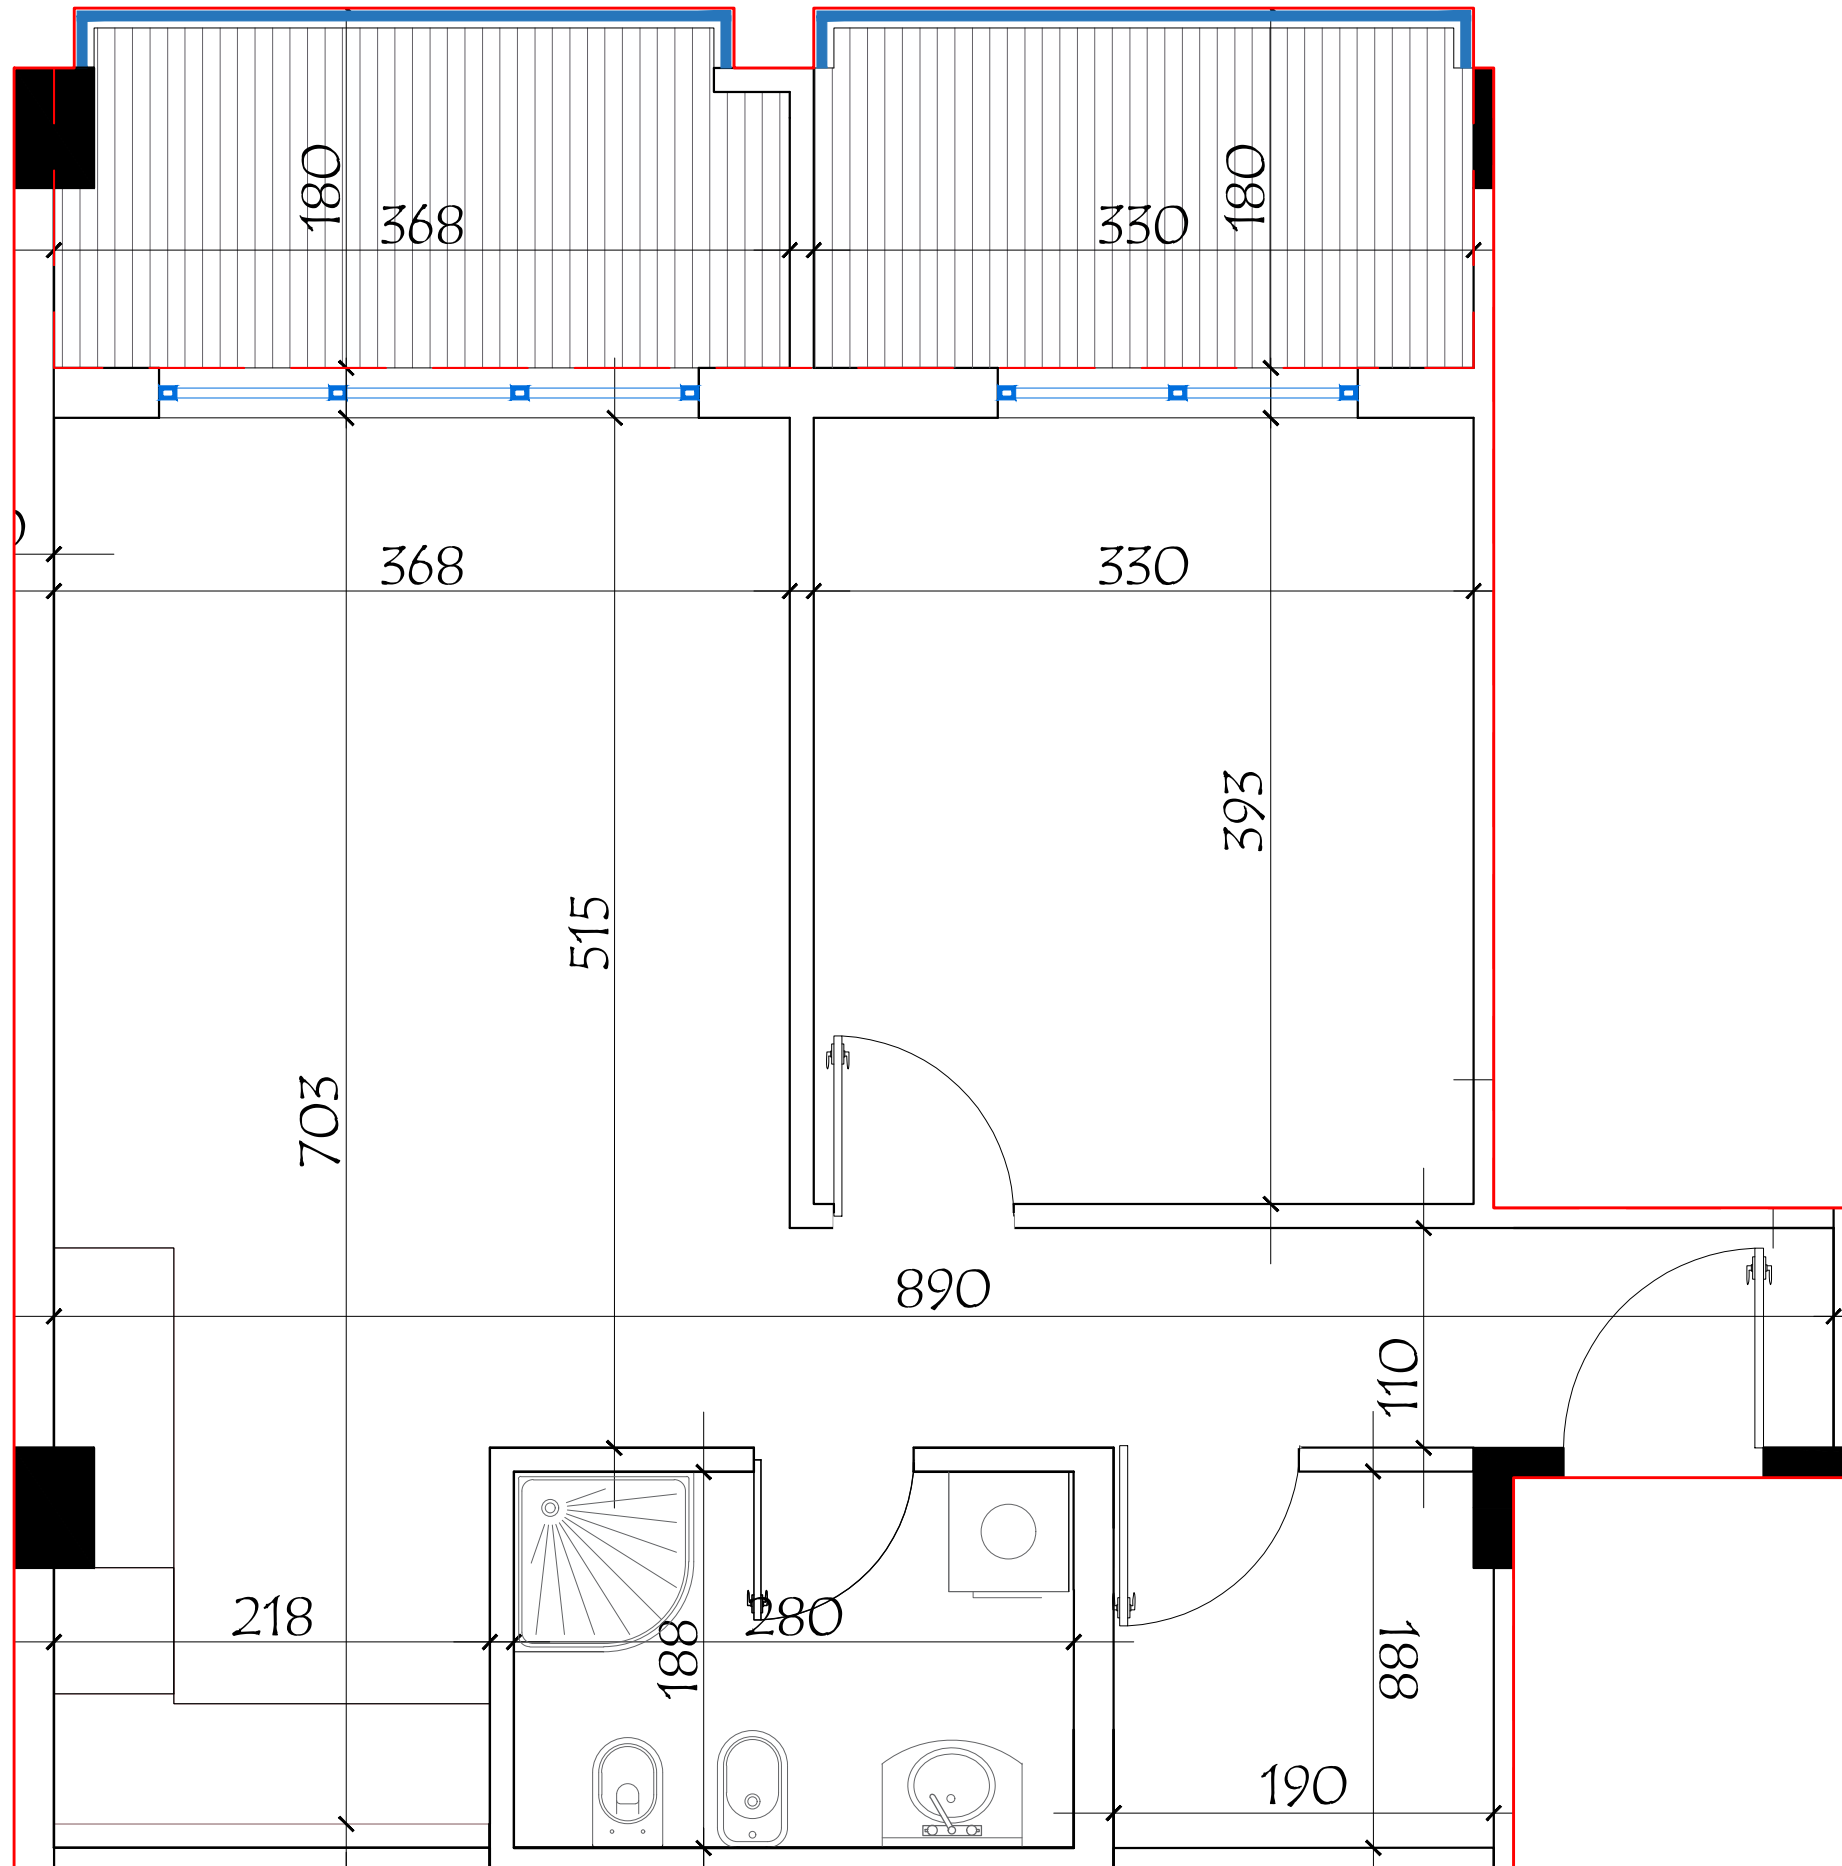

EMËRTIMI I OBJEKTIT:

OBJEKT BANIMI DHE SHËRBIMESH
ME HOTELERI DHE PISHINA 6-8 KATE ME 2 KATE NËNTOKË,
NË RRUGËN "LLAMBRO REXHO"
BASHKIA VLORË

Pozicionimi në plan

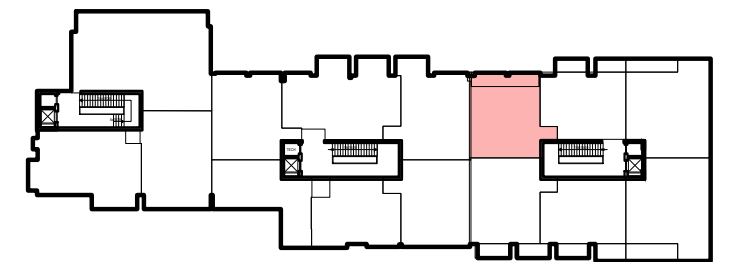

EMËRTIMI I FLETËS:

ALBUM SHITJE

KATI 5

SHKALLA "C"

Nr.Apartamentit 01

POROSITËS:

Shoqëria TVRI M.Z.B shpk

SIPERFAQET

SIPERFAQE BANIMI - 58.58 m²

SIPERFAQE BALLKONI - 12.63 m²

SIPERFAQE PERBASHKET - 10.68 m²

SIPERFAQE TOTALE - 81.89 m²

BASHKIA VLORË

C101