



ALBUM SHITJE

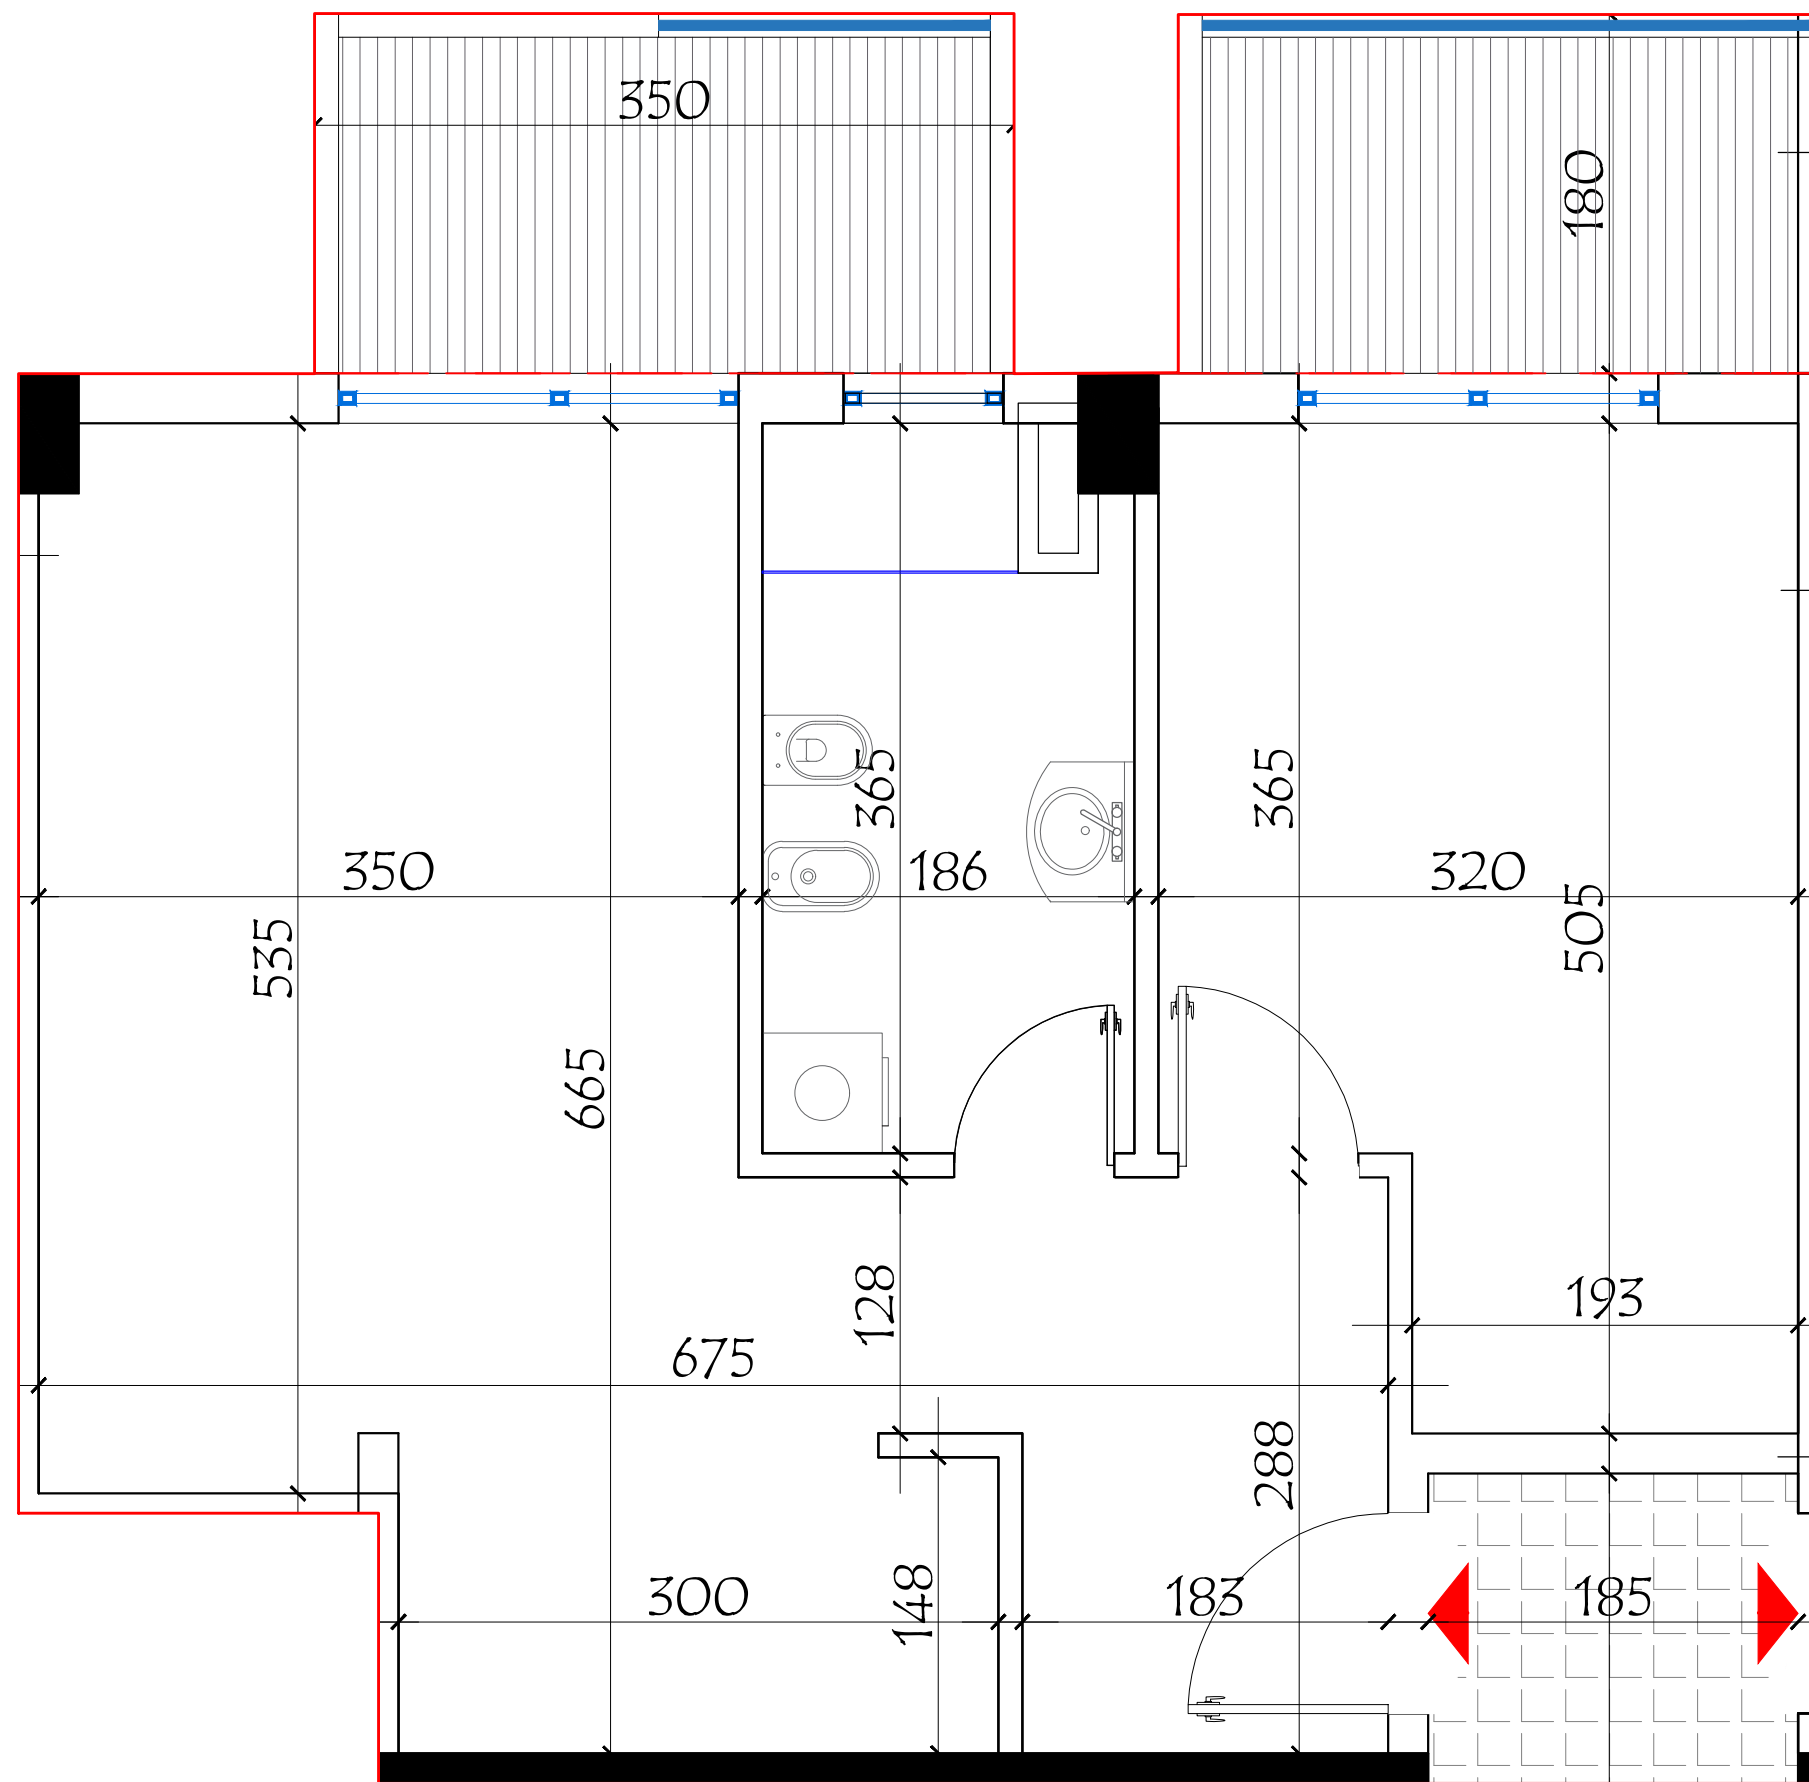

EMËRTIMI I OBJEKTIT:

OBJEKT BANIMI DHE SHËRBIMESH
ME HOTELERI DHE PISHINA 6-8 KATE ME 2 KATE NËNTOKË,
NË RRUGËN "LLAMBRO REXHO"
BASHKIA VLORË

Pozicionimi në plan

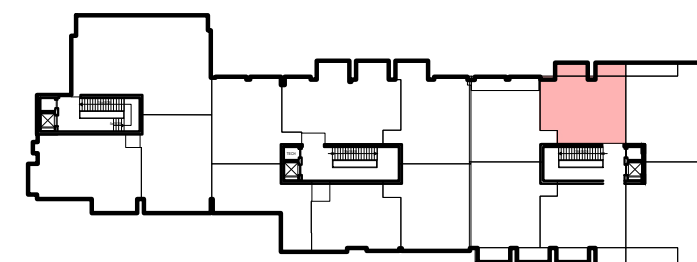

EMËRTIMI I FLETËS:

ALBUM SHITJE

KATI 5

SHKALLA "C"

Nr.Apartamentit 02

POROSITËS:

Shoqëria TVRI M.Z.B shpk

SIPERFAQET

SIPERFAQE BANIMI - 61.02 m²

SIPERFAQE BALLKONI - 12.05 m²

SIPERFAQE PERBASHKET - 10.96 m²

SIPERFAQE TOTALE - 84.03 m²

BASHKIA VLORË

C102