



ALBUM SHITJE

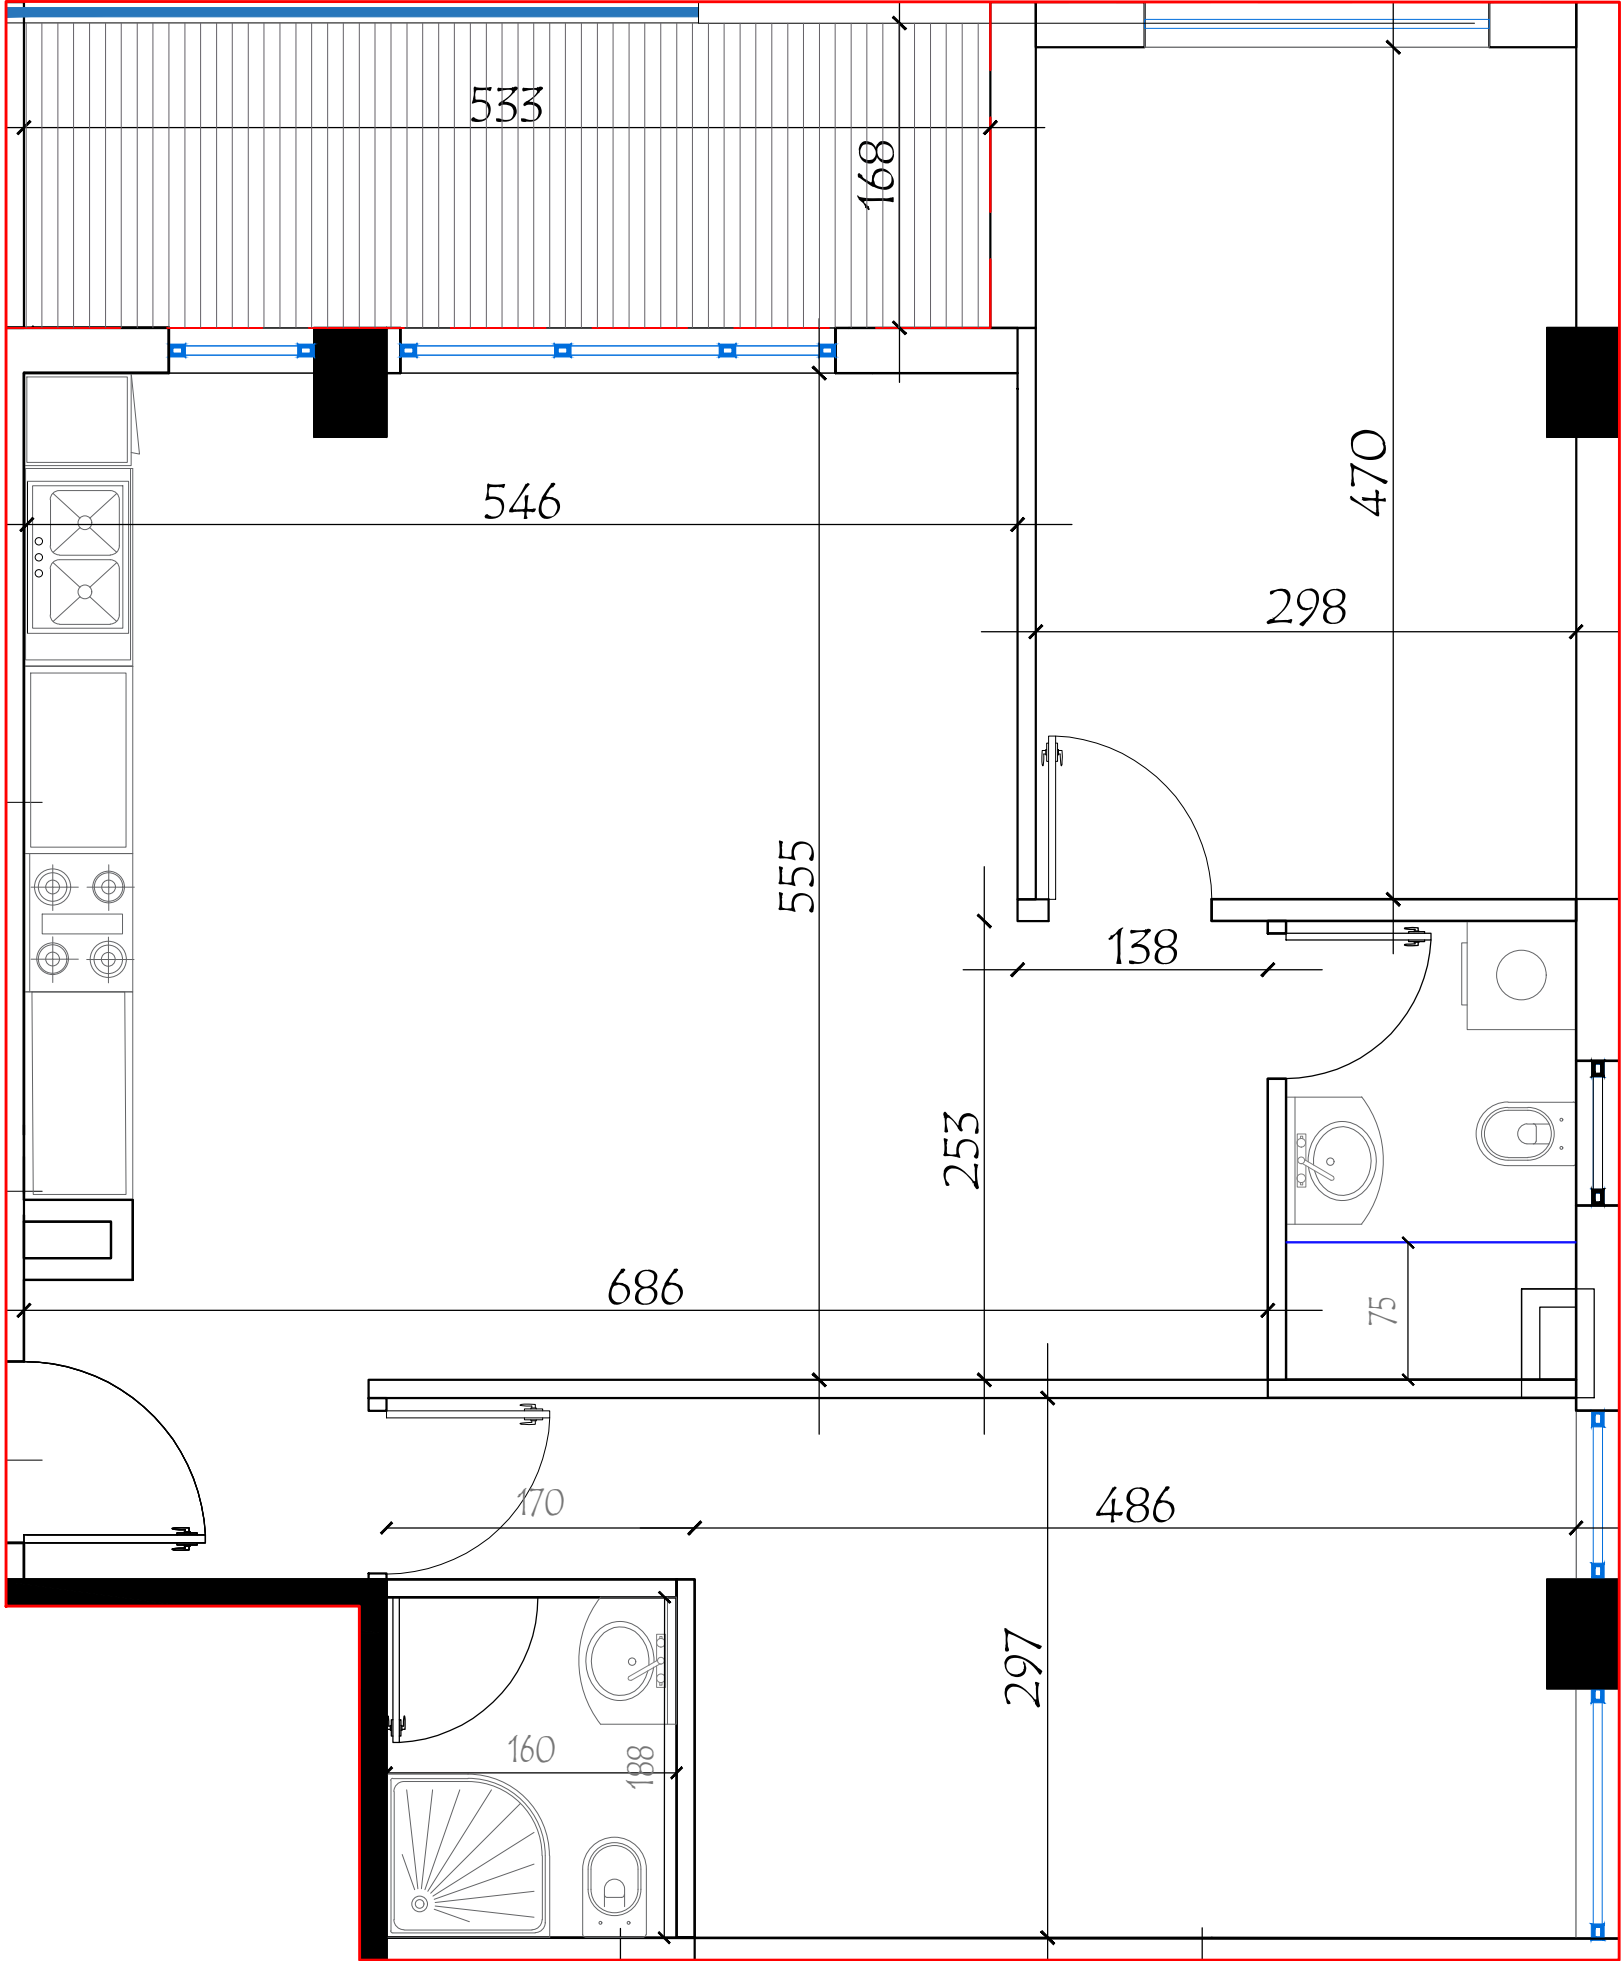

EMËRTIMI I OBJEKTIT:
OBJEKT BANIMI DHE SHËRBIMESH
ME HOTELERI DHE PISHINA 6-8 KATE ME 2 KATE NËNTOKË,
NË RRUGËN "LLAMBRO REXHO"
BASHKIA VLORË

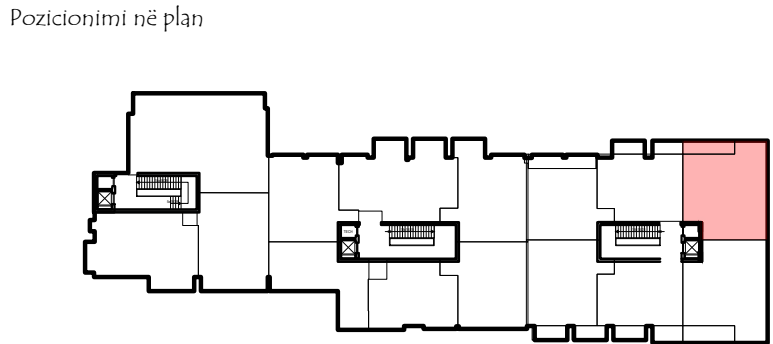

EMËRTIMI I FLETËS:
ALBUM SHITJE

KATI 5
SHKALLA "C"
Nr.Apartamentit 03

POROSITËS:
Shoqëria TVRI M.Z.B shpk

- SIPERFAQET
- SIPERFAQE BANIMI - 82.55 m²
 - SIPERFAQE BALLKONI - 9.78 m²
 - SIPERFAQE PERBASHKET - 13.85 m²
 - SIPERFAQE TOTALE - 106.18 m²

BASHKIA VLORË

C103