



ALBUM SHITJE

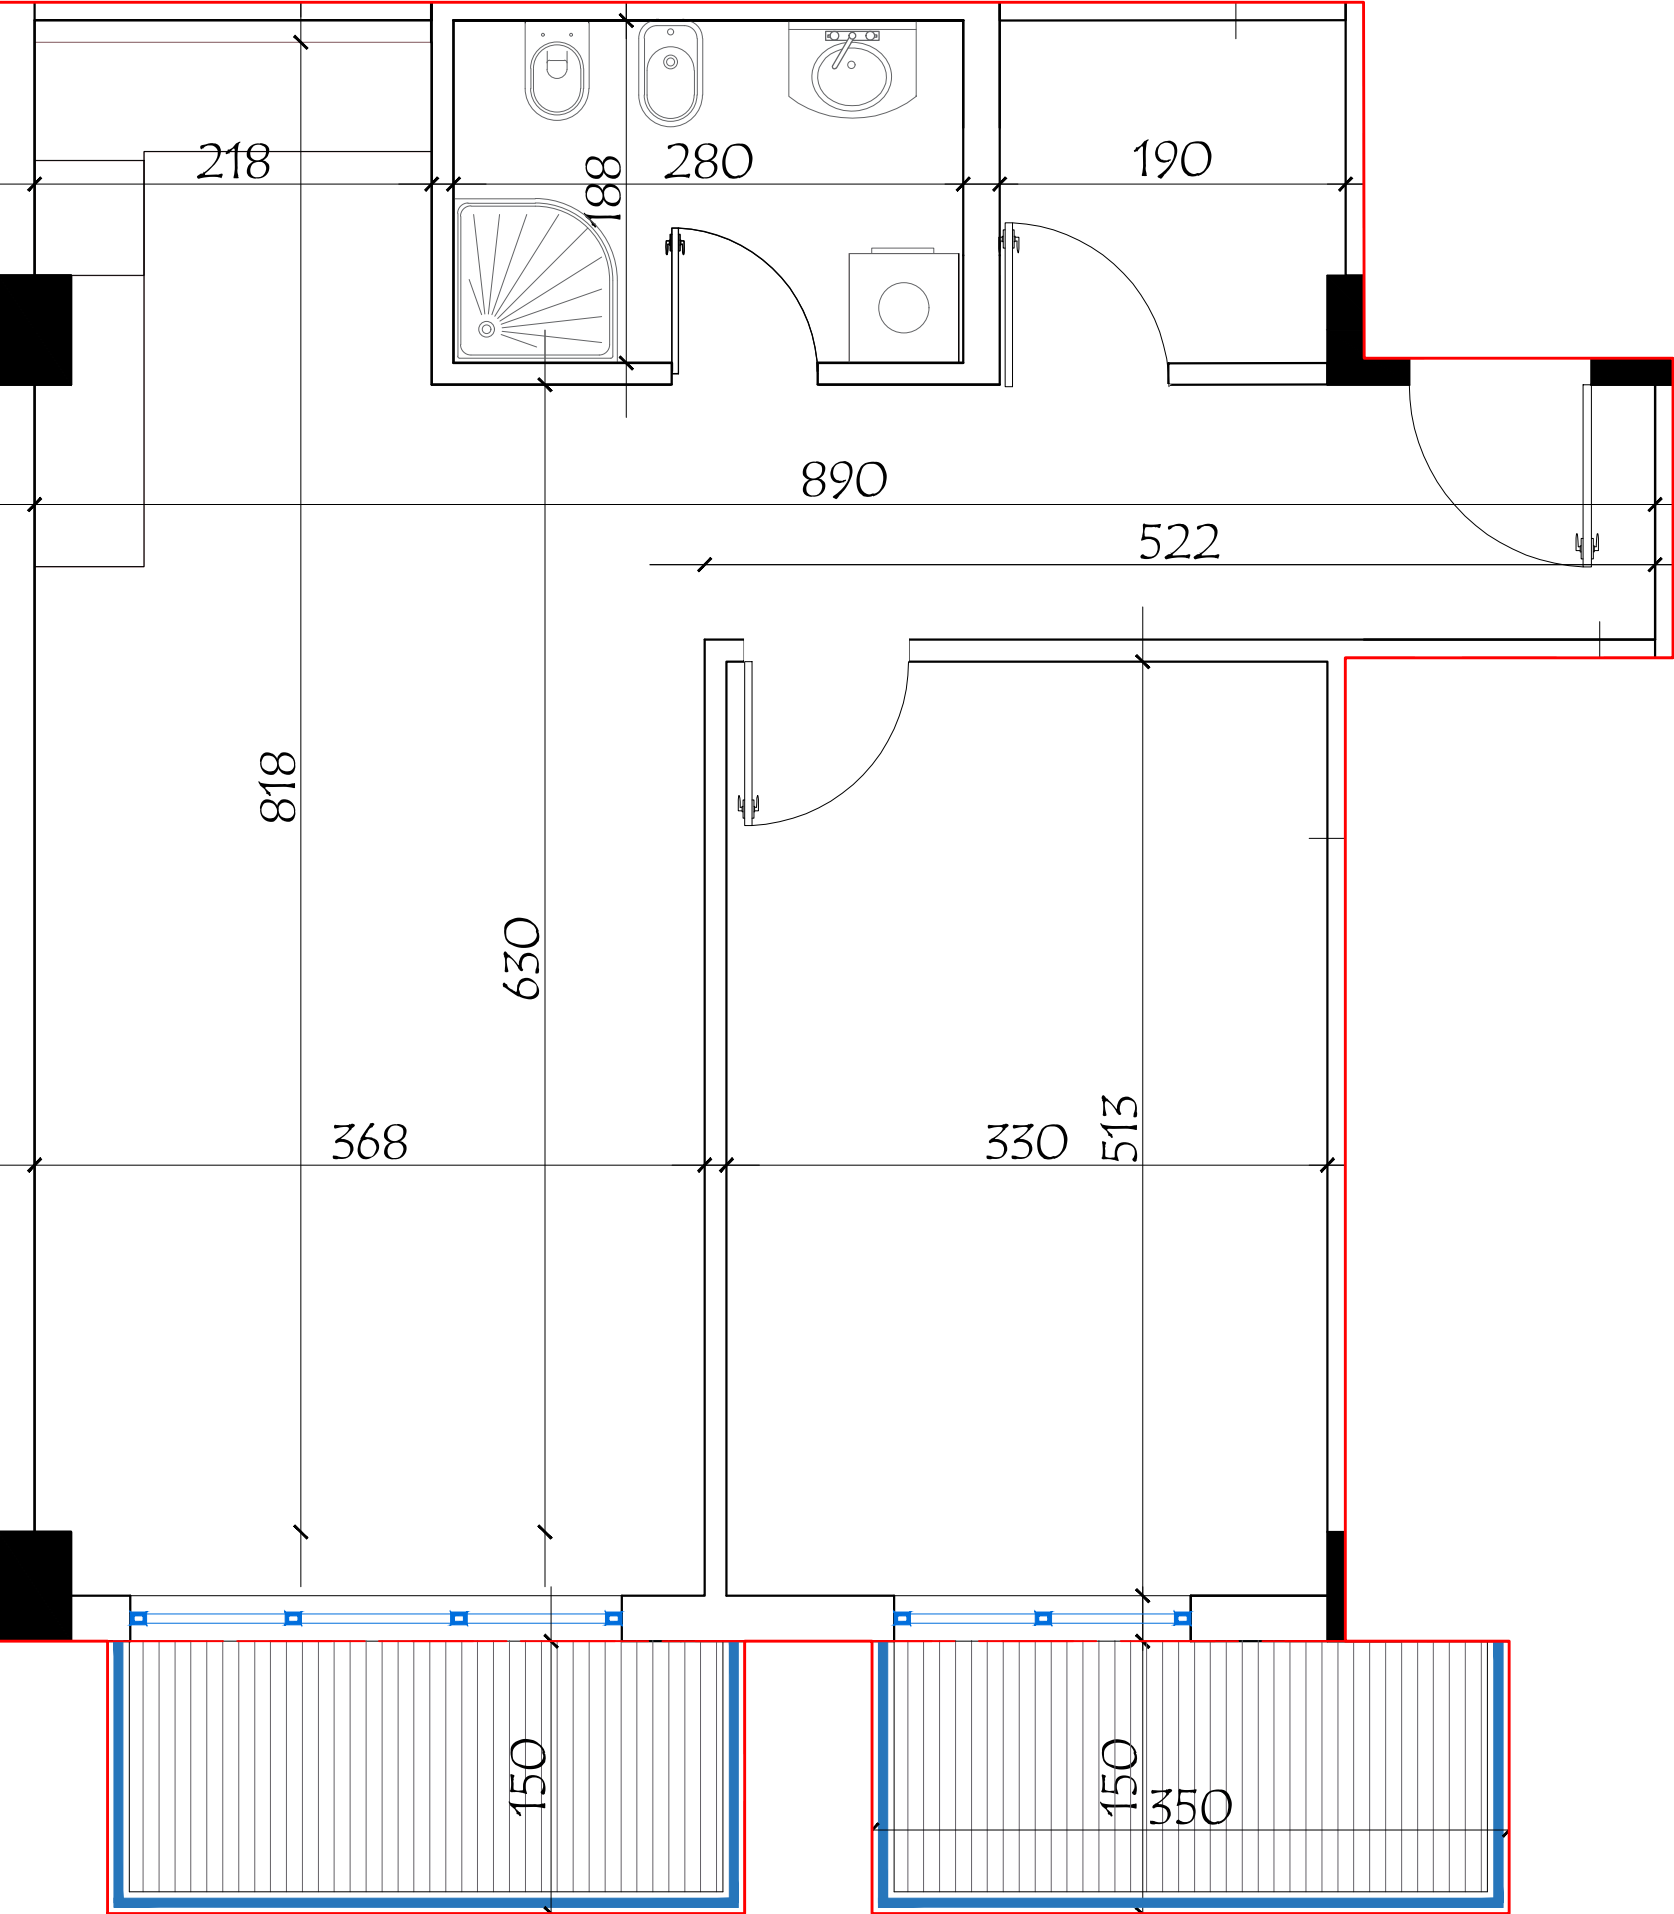

EMËRTIMI I OBJEKTIT:

OBJEKT BANIMI DHE SHËRBIMESH
ME HOTELERI DHE PISHINA 6-8 KATE ME 2 KATE NËNTOKË,
NË RRUGËN "LLAMBRO REXHO"
BASHKIA VLORË

Pozicionimi në plan

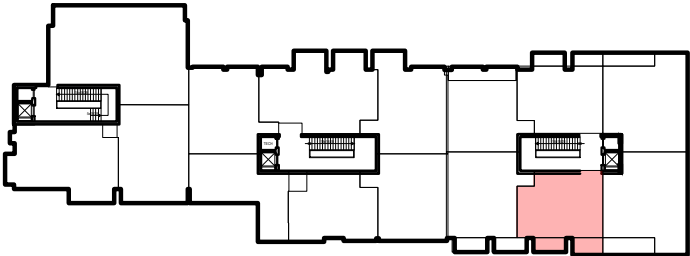

EMËRTIMI I FLETËS:
ALBUM SHITJE

KATI 5
SHKALLA "C"
Nr.Apartamentit 06

POROSITËS:
Shoqëria TVRI M.Z.B shpk

SIPERFAQET
SIPERFAQE BANIMI - 69.76 m ²
SIPERFAQE BALLKONI - 10.47 m ²
SIPERFAQE PERBASHKET - 12.04 m ²
SIPERFAQE TOTALE - 92.27 m ²

BASHKIA VLORË